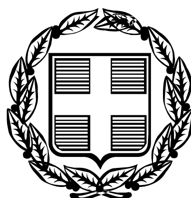


ΕΦΗΜΕΡΙΣ ΤΗΣ ΚΥΒΕΡΝΗΣΕΩΣ

ΤΗΣ ΕΛΛΗΝΙΚΗΣ ΔΗΜΟΚΡΑΤΙΑΣ

ΤΕΥΧΟΣ ΤΕΤΑΡΤΟ **Αρ. Φύλλου 31**

27 Ιανουαρίου 2006

ΠΕΡΙΕΧΟΜΕΝΑ

ΑΠΟΦΑΣΕΙΣ

ΑΠΟΦΑΣΕΙΣ

Αριθ. Οικ.116/16/06 (1)

Τροποποίηση του εγκεκριμένου ρυμοτομικού σχεδίου του Δήμου Ελευσίνας στο Ο.Τ. Γ380, περιοχή «Αεροδρόμιο».

Ο ΝΟΜΑΡΧΗΣ ΔΥΤΙΚΗΣ ΑΤΤΙΚΗΣ

Έχοντας υπόψη :

1. Τις διατάξεις των άρθρων 3 και 70 του ν.δ. της 17ης Ιουλίου 1923 όπως μεταγενέστερα συμπληρώθηκαν και τροποποιήθηκαν.

2. Το ν. 1577/1985 «Γενικός οικοδομικός κανονισμός, όπως ισχύει μετά το ν. 2831/2000 (ΦΕΚ 140 Α).

3. Τα άρθρα 152 παρ. 6, 154 και 161 του από 14.7.1999 π. δ/γματος «Κώδικας Βασικής Πολεοδομικής Νομοθεσίας» (ΦΕΚ 580/Δ΄).

4. Την υπ' αριθμ. 75724/1151/30.12.1983 (ΦΕΚ 767/Β΄/30.12.1983) κοινή απόφαση Υπουργού Προεδρίας της Κυβερνήσεως και ΧΟΠ «Κωδικοποίηση τροποποίηση και συμπλήρωση των Συλλογικών Οργάνων γνωμοδοτικής και αποφασιστικής αρμοδιότητας του Υπ. ΧΟΠ σε ενιαίο κείμενο».

5. Τις διατάξεις του ν. 2218/1994 (ίδρυση Νομαρχιακής Αυτοδιοίκησης) και τις τροποποιήσεις αυτού με το ν. 2240/1995.

6. Το άρθρο 10 παρ. 1α και 1β του ν. 3044/27.8.2002 (ΦΕΚ 197/Α΄/2002) Περί ασκήσεως αρμοδιοτήτων πολεοδομικού σχεδιασμού.

7. Την υπ' αριθμ. ΔΥ/24.11.2005 (13206/997) Εισήγηση της Δ/νσης Πολεοδομίας Δυτ. Αττικής.

8. Την υπ' αριθμ. 70/2005 ομόφωνη γνωμοδότηση του ΣΧΟΠ του Νομού που διατυπώθηκε στο 21ο Πρακτικό στη συνεδρίαση της 29.11.2005.

9. Την υπ' αριθμ. 415/2005 απόφαση του Δ.Σ. Δήμου Ελευσίνας.

10. Το γεγονός ότι με την παρούσα απόφαση δεν προκαλείται επιβάρυνση του κρατικού προϋπολογισμού ή αυτού του Ο.Τ.Α., αποφασίζουμε:

Άρθρο 1

Εγκρίνεται η τροποποίηση του εγκεκριμένου ρυμοτομικού σχεδίου του Δήμου Ελευσίνας περιοχή «Αεροδρόμιο» στο Ο.Τ. Γ380, με το χαρακτηρισμό τμήματος αυτού σε χώρο πλατείας (Ο.Τ. Γ380Α) και τη διάνοιξη πεζόδρομου, όπως αναλυτικά φαίνεται στο συνημμένο τοπογραφικό διάγραμμα σε κλίμακα 1:500 που έχει θεωρηθεί από τον Διευθυντή της Διεύθυνσης Πολεοδομίας Δυτικής Αττικής και που το αντίτυπο του θα δημοσιευθεί με αυτή την απόφαση στην Εφημερίδα της Κυβερνήσεως.

Άρθρο 2

Από τις διατάξεις αυτής της απόφασης δεν προκαλείται δαπάνη σε βάρος του Κρατικού προϋπολογισμού και του προϋπολογισμού του Δήμου Ελευσίνας.

Άρθρο 3

Η ισχύς αυτής της Απόφασης αρχίζει από την ημερομηνία δημοσίευσης της στην Εφημερίδα της Κυβερνήσεως.

Η απόφαση αυτή να δημοσιευθεί στην Εφημερίδα της Κυβερνήσεως.

Ελευσίνα, 3 Ιανουαρίου 2006

Ο Νομάρχης
ΑΡΙΣΤΕΙΔΗΣ ΑΡΚΟΥΔΑΡΗΣ

ΠΙΝΑΚΑΣ ΙΔΙΟΚΤΗΤΩΝ	
1. ΑΓΝΩΣΤΟΣ	
2. ΠΗΛΙΔΗΣ ΕΥΣΤΑΘΙΟΣ	ΑΕΡΟΔΡΟΜΙΟΥ 45
2. ΚΟΛΟΤΟΥΧΙΝ ΟΛΓΑ	ΑΕΡΟΔΡΟΜΙΟΥ 45
2. ΒΕΝΕΤΙΚΙΔΗ ΔΕΣΠΟΙΝΑ	ΧΡ. ΚΟΛΙΑΚΟΥ 81
2. ΤΣΕΡΑΧΙΔΗΣ ΣΤΑΝΙΣΛΑΒ	ΧΡ. ΚΟΛΙΑΚΟΥ 81
2. ΤΣΕΡΑΧΙΔΗΣ ΔΗΜΗΤΡΙΟΣ	ΧΡ. ΚΟΛΙΑΚΟΥ 81
3. ΑΓΝΩΣΤΟΣ	
4. ΤΣΑΚΙΡΗΣ ΠΑΝΑΓΙΩΤΗΣ	ΛΕΥΚΕΣ ΠΑΠΑΔΕΔΕ 9
5. ΑΝΤΩΝΟΠΟΥΛΟΥ ΚΩΝ/ΝΑ	Δ' ΠΑΡΟΔΟ 17
6. ΤΣΑΜΟΣ ΝΙΚΟΛΑΟΣ	ΚΟΥΓΙΟΥΜΤΖΟΓΛΟΥ 82
7. ΚΩΝΣΤΑΝΤΙΝΟΠΟΥΛΟΣ	ΑΕΡΟΔΡΟΜΙΟΥ 116
8. ΒΑΣΙΛΕΙΟΥ ΦΩΤΙΟΣ	ΘΕΟΤΙΚΟΠΟΥΛΟΥ 65

ΕΘΝΙΚΟ ΤΥΠΟΓΡΑΦΕΙΟ
Για τεχνικούς λόγους στο σχεδιάγραμμα έγινε σμίκρυνση κατά ποσοστό 52 %

Καταργουμενη Ρ.Γ.

Καταργουμενη Ο.Γ.

ΕΛΛΗΝΙΚΗ ΔΗΜΟΚΡΑΤΙΑ
ΝΟΜΑΡΧΙΑΚΗ ΑΥΤΟΔΙΟΙΚΗΣΗ
ΔΥΤ. ΑΤΤΙΚΗΣ
ΔΙΕΥΘΥΝΣΗ ΠΟΛΕΟΔΟΜΙΑΣ
ΤΜΗΜΑ ΤΟΠΟΓΡΑΦΙΚΟ
Συνοδεύει την με αρ. 116/16/06
Απόφαση περί Τοπογραφικού
Ελευσίνα 2/1/06
Ο Δ/ντής
ΘΕΟΦ. ΔΑΛΙΑΝΗΣ

ΒΕΒΑΙΩΣΗ
ΒΕΒΑΙΩΝΕΤΑΙ ΟΤΙ ΤΟ ΣΧΕΔΙΟ ΑΥΤΟ ΠΟΥ ΕΓΚΡΙΘΗΚΕ ΑΠΟ ΤΟ ΔΗΜΟΤΙΚΟ ΣΥΜΒΟΥΛΙΟ ΚΑΙ ΑΝΑΡΤΗΘΗΚΕ ΒΑΣΕΙ ΤΗΣ 414/05 ΑΠΟΦ. ΔΗΜ. ΣΥΜΒΟΥΛΙΟΥ
Ο ΔΗΜΑΡΧΟΣ
ΓΕΩΡΓΙΟΣ ΑΜΠΑΤΖΟΓΛΟΥ

ΠΙΣΤΟ ΑΝΤΙΓΡΑΦΟ ΣΧΕΔΙΟΥ
21^β/29.11.05
Ελευσίνα, 02.12.05
Η Γραμματέας του Συμβουλίου

ΔΗΜΟΣ ΕΛΕΥΣΙΝΟΣ
ΤΕΧΝΙΚΗ ΥΠΗΡΕΣΙΑ
ΡΟΥΦΑ ΧΑΡΟΥΛΑ
ΤΟΠΟΓΡΑΦΙΚΟ ΔΙΑΓΡΑΜΜΑ ΣΤΟ Ο.Τ. 380
ΤΗΣ ΠΕΡΙΟΧΗΣ ΑΕΡΟΔΡΟΜΙΟ ΕΛΕΥΣΙΝΟΣ
ΠΡΟΤΕΙΝΟΜΕΝΟ ΓΙΑ ΤΡΟΠΟΠΟΙΗΣΗ

ΚΛΙΜΑΚΑ 1:500
ΕΛΕΥΣΙΝΑ ΣΕΠΤΕΜΒΡΙΟΣ 2005

Ο Δ/ΝΤΗΣ ΤΥΔΕ
ΔΗΜ. ΣΩΤΗΡΟΠΟΥΛΟΣ

Ο ΜΗΧΑΝΙΚΟΣ ΤΥΔΕ
ΕΥΑΓΓΕΛΟΣ ΖΗΣΗΣ

Αριθ. 5091 (2)

Κήρυξη ως αναδασωτέας έκτασης 0,209 στρεμμάτων, στην θέση «Λάμπες», περιοχής Δημοτικού Διαμερίσματος Μεθώνης, Δήμου Μεθώνης, Νομού Μεσσηνίας.

Η ΓΕΝΙΚΗ ΓΡΑΜΜΑΤΕΑΣ ΠΕΡΙΦΕΡΕΙΑΣ ΠΕΛΟΠΟΝΝΗΣΟΥ

Έχοντας υπόψη:

1. Τις διατάξεις του π.δ. 51/1987 «Καθορισμός των Περιφερειών της Χώρας για το σχεδιασμό κ.λ.π. της περιφερειακής Ανάπτυξης».

2. Τις διατάξεις των άρθρων 1 παρ.1 και 2, 2 παρ. 1 εδ.δ΄, 5 παρ. 3Β, 6 παρ. 7 και 7 παρ. 2 του ν.2503/1997 «Διοίκηση, Οργάνωση, Στελέχωση της Περιφέρειας κ.λ.π.».

3. Τις διατάξεις των άρθρων 24 παρ.1 και 117 παρ.3 του Συντάγματος

4. Τις διατάξεις του ν.998/1979 «περί προστασίας των δασών κ.λ.π.» και ειδικότερα:

α) του άρθρου 41 παρ.1 όπως συμπληρώθηκε από τις διατάξεις του άρθρου 1 παρ.8 του ν. 3208/23.12.2003 και β) του άρθρου 38 παρ.1

5. Τις δ/γές του Υπουργείου Γεωργίας με αριθμ.:

α) 160417/1180/8.7.1980 β) 182447/3049/24.9.1980

6. Τις διατάξεις του ν. 3208/2003.

7. Την υπ' αριθμ. 9433/5.12.2005 πρόταση του Δασαρχείου Καλαμάτας περί κηρύξεως αναδασωτέας, της αναφερομένης στο θέμα έκτασης, αποφασίζουμε:

Κηρύσσουμε ως αναδασωτέα, με σκοπό την προστασία για την επαναδημιουργία της δασικής βλάστησης αποτελούμενης από θάμνους αείφυλλων- πλατύφυλλων (σχίνα, πουρνάρια & ασφάλαχτρα) με πυκνότητα 70% περίπου, που καταστράφηκε από παράνομη εκχέρσωση, κατά το χρονικό διάστημα από 1.12.2003 έως 14.6.2005, την δημόσια δασική έκταση, εμβαδού διακοσίων εννέα τετραγωνικών μέτρων (0,209 στρεμμάτων), που βρίσκεται στη θέση « Λάμπες », περιοχής Δημοτικού Διαμερίσματος Μεθώνης, Δήμου Μεθώνης του Νομού Μεσσηνίας, που ορίζεται από τα σημεία Ο, Π, Ρ, Σ, Τ και Ο και έχει όρια:

Ανατολικά: Με αγροτικό δρόμο.

Δυτικά: Με δημόσια δασική έκταση παράνομα εκχερσωμένη από τον Αθανάσιο Ιων. Σαρδέλη κάτοικο Μεθώνης (τμήμα 2) που έχει κυρυχθεί αναδασωτέα συνέπεια πυρκαγιάς με την αριθμ. 1694/2000 απόφαση Γ.Γ.Π.Π.

Βόρεια: Με ελαιοκτήματα κατοίκων Μεθώνης.

Νότια: Με δημόσια δασική έκταση.

Όπως φαίνεται στο συνημμένο τοπογραφικό διάγραμμα κλίμακας 1:1000 που συντάχθηκε από τον Δασοπόνο του Δασαρχείου Καλαμάτας Κυριάκο Πίκουλα και εντοπίζεται στο απόσπασμα Φύλλου Χάρτη «Πύλος» της Γ.Υ.Σ., κλίμακας 1:50.000 και αποτελεί αναπόσπαστο μέρος της απόφασης αυτής. Προβλέπεται φυσική αναγέννηση της δασικής βλάστησης που καταστράφηκε.

Η απόφαση αυτή να δημοσιευθεί στην Εφημερίδα της Κυβερνήσεως.

Τρίπολη, 30 Δεκεμβρίου 2005

Η Γενική Γραμματέας Περιφέρειας
ΑΓΓΕΛΑ ΑΒΟΥΡΗ

ΤΟΠΟΓΡΑΦΙΚΟ ΔΙΑΓΡΑΜΜΑ

ΔΗΜΟΣΙΑΣ ΔΑΣΙΚΗΣ ΕΚΤΑΣΗΣ ΣΤΗ ΘΕΣΗ « ΛΑΜΠΕΣ » ΠΕΡΙΟΧΗΣ ΔΗΜΟΤΙΚΟΥ ΔΙΑΜΕΡΙΣΜΑΤΟΣ ΜΕΘΩΝΗΣ ΤΟΥ ΔΗΜΟΥ ΜΕΘΩΝΗΣ ΠΟΥ ΚΑΤΑΛΗΦΘΗΚΕ ΚΑΙ ΕΚΧΕΡΣΩΘΗΚΕ ΠΑΡΑΝΟΜΑ ΑΠΟ ΤΟΝ ΑΘΑΝΑΣΙΟ ΙΩΑΝ. ΣΑΡΔΕΛΗ ΚΑΤΟΙΚΟ ΜΕΘΩΝΗΣ

ΚΛΙΜΑΚΑ 1:1000

ΕΜΒΑΔΑ: Ε1(Α,Β,Γ,Δ,Ε,Ε1,Ε2,Α) = 0,296 στρ.
Ε2(Η,Θ,...Μ,Φ,Υ,Τ,Ο,Η)=0,731 στρ.
Ε3(Ο,Π,Ρ,Σ,Τ,Ο) = 0,209 στρ.
ΣΥΝΟΛΙΚΟ ΕΜΒΑΔΟ Ε = 1,236 στρ.

Για κύρωση ως αναδασωτέας του εδάφους Ε3 εμβαδού 0,209 στρ.



ΑΠΟΣΠΑΣΜΑ Φ. ΧΑΡΤΟΥ « ΠΥΛΟΣ »
Γ.Υ.Σ. 1977 – ΚΛΙΜΑΚΑ 1:50000
● ΘΕΣΗ ΕΚΧΕΡΣΩΘΕΙΣΑΣ ΕΚΤΑΣΗΣ



Στην αριθ. 5091/05 απόφαση του Γενικού Γραμματέα Περιφέρειας Πελοποννήσου (Διεύθυνση Δασών Μεσσηνίας).

ΠΙΝΑΚΑΣ ΣΥΝΤΕΤΑΓΜΕΝΩΝ

	Χ	Ψ
Α	297527	4075489
Β	297533	4075490
Γ	297542	4075497
Δ	297545	4075510
Ε	297558	4075518
Ε1	297546	4075488
Ε2	297536	4075484
Ζ	297583	4075534
Η	297593	4075544
Θ	297591	4075545
Ι	297584	4075538
Κ	297567	4075527
Λ	297561	4075527
Μ	297556	4075533
Ν	297537	4075517
Ξ	297530	4075495
Ο	297602	4075563
Π	297611	4075573
Ρ	297625	4075579
Σ	297616	4075584
Τ	297598	4075575
Υ	297583	4075557
Φ	297573	4075546
Α1	297525	4075484
Α2	297503	4075492
Α3	297509	4075453

ΕΘΝΙΚΟ ΤΥΠΟΓΡΑΦΕΙΟ
Για τεχνικούς λόγους στο σχεδιάγραμμα έγινε σμίκρυνση κατά ποσοστό 78 %

ΠΥΛΟΣ 17-11-2005
Ο ΣΥΝΤΑΚΤΗΣ
Νικόλας Κυριάκος
Δασοπόνος

20-12
ΠΑΝΑΓΙΩΤΗΣ ΚΑΡΑΜΠΑΤΣΟΣ
ΔΑΣΟΛΟΓΟΣ ΜΕ Α' ΒΑΘΜΟ

Τρίπολη 30/.../2005
Η Γενική Γραμματέας Περιφέρειας Πελοποννήσου
Αγγέλα Αβούρη

Καλαμάτα 25/11/2005
Ο Δασάρχης Καλαμάτας
Γιώργος Σωτηρόπουλος
Δασολόγος με Βαθμό Α'

ΕΛΛΗΝΙΚΗ ΔΗΜΟΚΡΑΤΙΑ ΠΕΡΙΦΕΡΕΙΑ ΠΕΛΟΠΟΝΝΗΣΟΥ

Αριθ. 4965 (3)

Κήρυξη ως αναδασωτέας έκτασης εμβαδού 131,06 τ.μ. στη θέση «Σερεντέλι» περιφέρειας Δ.Δ. Λιδωρικίου, Δήμου Λιδωρικίου, του Νομού Φωκίδας.

Ο ΓΕΝΙΚΟΣ ΓΡΑΜΜΑΤΕΑΣ ΠΕΡΙΦΕΡΕΙΑΣ ΣΤΕΡΕΑΣ ΕΛΛΑΔΑΣ

Έχοντας υπόψη:

1. Τις διατάξεις των άρθρων 24 παρ.1 και 117 παρ.3 του Συντάγματος.

2. Τις διατάξεις του άρθρου 7 του ν. 2503/1997 «Διοίκηση- Οργάνωση - Στελέχωση της Περιφέρειας κ.λ.π.».

3. Τις διατάξεις του ν. 998/1979 «Περί προστασίας των δασών και των δασικών εν γένει εκτάσεων της χώρας», όπως τροποποιήθηκαν με τον ν. 3208/2003 και συγκεκριμένα:

α) του άρθρου 41 παρ. 1, β) του άρθρου 38 παρ. 1.

4. Τις διαταγές του Υπουργείου Αγροτικής Ανάπτυξης και Τροφίμων με αριθμ.: α) 160417/1180/8.7.1980, β) 182447/3049/24.9.1980

5. Την υπ' αριθμ. 5440/12.12.2003 (Φ.Ε.Κ. / 1961/Β/ 31.12.2003) απόφαση του Γ.Γ.Π.Σ.Ε. που αναφέρεται στη μεταβίβαση δικαιώματος υπογραφής « Με εντολή Γενικού Γραμματέα» στους Προϊσταμένους των Δασικών Υπηρεσιών, όπως τροποποιήθηκε με την αριθ. 5306/ 31.10.2005 όμοια (Φ.Ε.Κ./1562/Β/11.11.2005).

6. Την υπ' αριθμ. 1390/22.8.2003 πρόταση του Δασαρχείου Λιδωρικίου από την οποία προκύπτει ότι η έκταση που αναφέρεται στο θέμα είχε κατά το χρόνο καταστροφής της που έγινε από παράνομη εκχέρσωση κατά το χρονικό διάστημα από το έτος 2002 μέχρι 25.6.2003,από τον Γεώργιο Παλαιολόγο του Παναγιώτη, κάτοικο Λοδωρικίου , Δασικό χαρακτήρα κατά την έννοια του άρθρου 3 παρ. 1 του ν. 998/1979, όπως τροποποιήθηκε με τον ν. 3208/2003, καλυπτόμενη από πεύκα (κουκουναριές) και πουρνάρια και ως εκ τούτου επιβάλλεται η κήρυξη της ως αναδασωτέας.

7. Την υπ' αριθμ. 2062/5.12.2005 αναφορά και σύμφωνη γνώμη της Δ/νσης Δασών Ν. Φωκίδας, αποφασίζουμε:

Κηρύσσουμε ως αναδασωτέο, το δημόσιο δάσος, εμβαδού 131,06 τ.μ. στη θέση «Σερεντέλι» περιφέρειας Δ.Δ. Λιδωρικίου, Δήμου Λιδωρικίου, με σκοπό, αφ' ενός μεν τη διατήρηση του δασικού του χαρακτήρα, ώστε να αποκλειστεί η διάθεση του για άλλο προορισμό, αφ' ετέρου δε την επαναδημιουργία της δασικής βλάστησης με φυσική αναγέννηση.

Προσδιορίζεται από τα στοιχεία Α-Β-Γ-... Κ-Λ-Α όπως φαίνεται στο συνημμένο διάγραμμα το οποίο αποτελεί αναπόσπαστο μέρος της αποφάσεως αυτής και έχει όρια:

Ανατολικά: Με οικόπεδο Γεωργίου Παλαιολόγου.

Δυτικά: Με δημόσιο δάσος (Κεφαλάρι Λιδωρικίου).

Βόρεια: Με δημόσιο δάσος (Κεφαλάρι Λιδωρικίου).

Νότια: Με δημόσιο δάσος (Κεφαλάρι Λιδωρικίου).

Η απόφαση αυτή ισχύει από της κοινοποιήσεως της αρμοδίως και προ της δημοσιεύσεως της στη εφημερίδα της Κυβερνήσεως (άρθρο 37 ν. 3200/1955).


Επιτρέπεται υποβολή κατ' αυτής αίτησης ακύρωσης στο Σ.τ.Ε. μέσα σε προθεσμία εξήντα (60) ημερών , που αρχίζει από την επομένη της δημοσίευσης της (άρθρο 46 π.δ. 18/1989).

Από τις διατάξεις της απόφασης αυτής δεν προκαλείται δαπάνη σε βάρος του Κρατικού Προϋπολογισμού.

Η απόφαση αυτή να δημοσιευθεί στην Εφημερίδα της Κυβερνήσεως.

Λαμία, 28 Δεκεμβρίου 2005

Με εντολή Γενικού Γραμματέα Περιφέρειας
Η Γενική Διευθύντρια
ΜΑΡΙΑ ΚΕΜΟΥ - ΡΙΖΟΥ

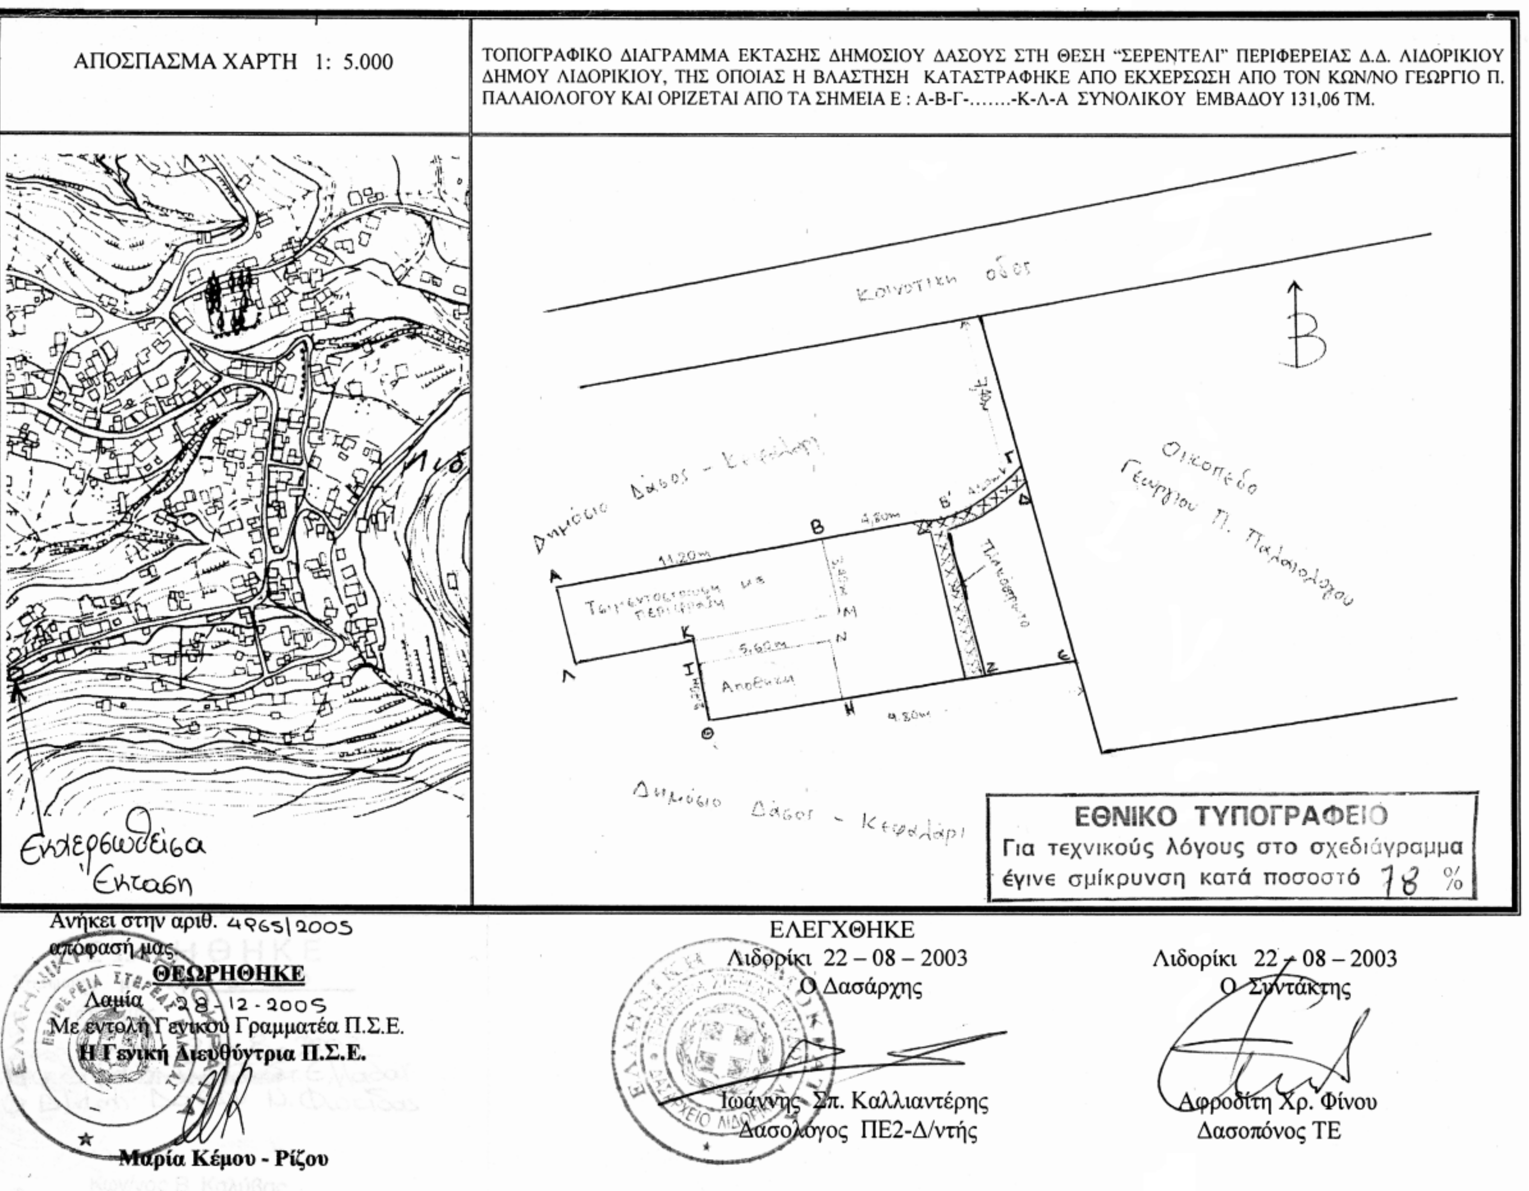
ΑΠΟΣΠΑΣΜΑ ΧΑΡΤΗ 1: 5.000
ΤΟΠΟΓΡΑΦΙΚΟ ΔΙΑΓΡΑΜΜΑ ΕΚΤΑΣΗΣ ΔΗΜΟΣΙΟΥ ΔΑΣΟΥΣ ΣΤΗ ΘΕΣΗ "ΣΕΡΕΝΤΕΛΙ" ΠΕΡΙΦΕΡΕΙΑΣ Δ.Δ. ΛΙΔΟΡΙΚΙΟΥ ΔΗΜΟΥ ΛΙΔΟΡΙΚΙΟΥ, ΤΗΣ ΟΠΟΙΑΣ Η ΒΛΑΣΤΗΣΗ ΚΑΤΑΣΤΡΑΦΗΚΕ ΑΠΟ ΕΚΧΕΡΣΩΣΗ ΑΠΟ ΤΟΝ ΚΩΝ/ΝΟ ΓΕΩΡΓΙΟ Π. ΠΑΛΑΙΟΛΟΓΟΥ ΚΑΙ ΟΡΙΖΕΤΑΙ ΑΠΟ ΤΑ ΣΗΜΕΙΑ Ε : Α-Β-Γ-.......-Κ-Λ-Α ΣΥΝΟΛΙΚΟΥ ΕΜΒΑΔΟΥ 131,06 ΤΜ.
Κοινοτική οδός
Β
Οικόπεδο Γεωργίου Π. Παλαιολόγου
Δημόσιο Δάσος - Κεφαλάρι
Πλακόστρωτο
Αποθήκη
Δημόσιο Δάσος - Κεφαλάρι
Εκχερσωθείσα Έκταση
ΕΘΝΙΚΟ ΤΥΠΟΓΡΑΦΕΙΟ
Για τεχνικούς λόγους στο σχεδιάγραμμα έγινε σμίκρυνση κατά ποσοστό 18 %
Ανήκει στην αριθ. 4965/2005 απόφασή μας.
ΘΕΩΡΗΘΗΚΕ
Λαμία 28-12-2005
Με εντολή Γενικού Γραμματέα Π.Σ.Ε.
Η Γενική Διευθύντρια Π.Σ.Ε.
Μαρία Κέμου - Ρίζου
ΕΛΕΓΧΘΗΚΕ
Λιδορίκι 22 – 08 – 2003
Ο Δασάρχης
Ιωάννης Σπ. Καλλιαντέρης
Δασολόγος ΠΕ2-Δ/ντής
Λιδορίκι 22 – 08 – 2003
Ο Συντάκτης
Αφροδίτη Χρ. Φίνου
Δασοπόνος ΤΕ

Αριθ. 37953 (4)

Αλλαγή χρήσης γης τμήματος του αριθμ.737α κοινοχρήστου τεμαχίου του αγροκτήματος Δ.Δ. Περαίας Δήμου Βεγορίτιδας Ν. Πέλλας για την δημιουργία σταβλικής εγκατάστασης

Ο ΝΟΜΑΡΧΗΣ ΠΕΛΛΑΣ

Έχοντας υπόψη:

1. Τις διατάξεις του π.δ. 30/1996 (ΦΕΚ 21 Α/96) «Κώδικας Νομαρχιακής Αυτ/σης», όπως τροποποιήθηκε και ισχύει.

2. Την υπ' αριθμ. 100/25.8.2003 (ΦΕΚ 1742Β/26.11.2003) απόφαση του Ν.Σ. Πέλλας.

3. Τις διατάξεις του ν. 1512/1985 (ΦΕΚ 4Α/1985) για τροποποίηση και συμπλήρωση Πολεοδομικών διατάξεων κ.λ.π. και ειδικά το άρθρο 3 «περί καθορισμού χρήσεων παραχωρουμένων δημοτικών εκτάσεων».

4. Τις διατάξεις του άρθρου 90 του «Κώδικα Νομοθεσίας για την Κυβέρνηση και τα Κυβερνητικά Όργανα», που κυρώθηκε με το άρθρο πρώτο του Π. Δ/τος 63/2005 (Α΄ 98).

5. Τα άρθρα 3 και 70 του από 17.7.1923 ν.δ. «περί σχεδίων πόλεων, κωμών και οικισμών του Κράτους κ.λ.π» όπως ισχύει σήμερα.

6. Το υπ' αριθμ. 8293/20.5.2005 έγγραφο της Δ/νσης Πολ/κής Γης Έδεσσας.

7. Το υπ' αριθμ. 472/25.1.2005 έγγραφο του Τμήματος Τοπογραφήσεων Έδεσσας και Αριδαίας.

8. Το υπ' αριθμ. 904/28.3.2005 έγγραφο της 11ης Εφορείας Βυζαντινών Αρχαιοτήτων.

9. Το υπ' αριθμ. 2484/13.9.2005 έγγραφο του Δασαρχείου Έδεσσας.

10. Το υπ' αριθμ. 7489/19.9.2005 έγγραφο του Τμήματος Πολεοδομίας Έδεσσας.

11. Το υπ' αριθμ. ΔΥΠ/Β3/Φ34α/15491/16.5.2005 έγγραφο της Δ/νσης Υγείας- Πρόνοιας Έδεσσας.

12. Το υπ' αριθμ. 1387/15.3.2005 έγγραφο της ΙΖ' Εφορείας Προϊστορικών και Κλασσικών Αρχαιοτήτων.

13. Το υπ' αριθμ. 854/8.3.2005 έγγραφο της Δ/νσης Τουρισμού Θεσσαλονίκης.

14. Το υπ' αριθμ. 2/2004 πρακτικό συνεδρίασης Δημοτικού Συμβουλίου Δήμου Βεγορίτιδας αριθμ. απόφασης 29/2004.

15. Το υπ' αριθμ. 16855/18.5.2005 έγγραφο της Δ/νσης Γεωργίας Έδεσσας.

16. Το τοπογραφικό διάγραμμα σε κλίμακα 1:1000.

17. Το γεγονός ότι από τις διατάξεις της παρούσας απόφασης δεν προκαλείται δαπάνη σε βάρος του Κρατικού προϋπολογισμού, ούτε του προϋπολογισμού του οικείου ΟΤΑ, αποφασίζουμε:

1. Καθορίζουμε την χρήση γης του γηπέδου με στοιχεία Α - Β - Γ - Δ - Α, που αποτελεί τμήμα του αριθμ. 737α κοινοχρήστου αγροτεμαχίου, αγροκτήματος Δ.Δ. Περαίας του Δήμου Βεγορίτιδος Ν. Πέλλας, εμβαδού 4000 $μ^2$, όπως αυτό απεικονίζεται στο συνημμένο στην παρούσα απόφαση τοπογραφικό διάγραμμα με κλίμακα 1:1000 που θεωρήθηκε από τον Δ/ντή της Δ/νσης Πολεοδομικού Σχεδιασμού-Οικισμού και Χωροταξίας Ν.Α. Πέλλας με την από 9 Δεκεμβρίου 2005 πράξη, σαν χώρο για την δημιουργία σταβλικών εγκαταστάσεων.

2. Η απόφαση αυτή δεν απαλλάσσει τον ενδιαφερόμενο από την υποχρέωση λήψης των σχετικών αδειών και την τήρηση της αριθμ.83840/3591/12.12.1986 απόφαση του Υπ.ΠΕ.ΧΩ.Δ.Ε.

Κατά της παρούσας επιτρέπεται σύμφωνα με το άρθρο 69 του π.δ. 30/1996 (ΦΕΚ 21/Α) η άσκηση προσφυγής ενώπιον του Γενικού Γραμματέα Περιφέρειας μόνο για παράβαση Νόμου μέσα σε αποκλειστική προθεσμία τριάντα (30) ημερών από την λήψη της παρούσας που κατατίθεται στο Τμήμα Πολεοδομίας της Ν.Α. Πέλλας.


Κατά της απόφασης μας αυτής, ως και της εκδιδομένης αποφάσεως επί της προσφυγής του άρθρου 69 του π.δ. 30/1996, επιτρέπεται αίτηση ακύρωσης ως και αίτηση αναστολής εκτέλεσης της προσβαλλόμενης απόφασης μας, ενώπιον του Συμβουλίου της Επικράτειας, μέσα σε αποκλειστική προθεσμία εξήντα (60) ημερών.

Η απόφαση αυτή με το τοπογραφικό διάγραμμα να δημοσιευθεί στην Εφημερίδα της Κυβερνήσεως.

Έδεσσα, 9 Δεκεμβρίου 2005

Ο Νομάρχης

Π. ΣΙΒΕΝΑΣ

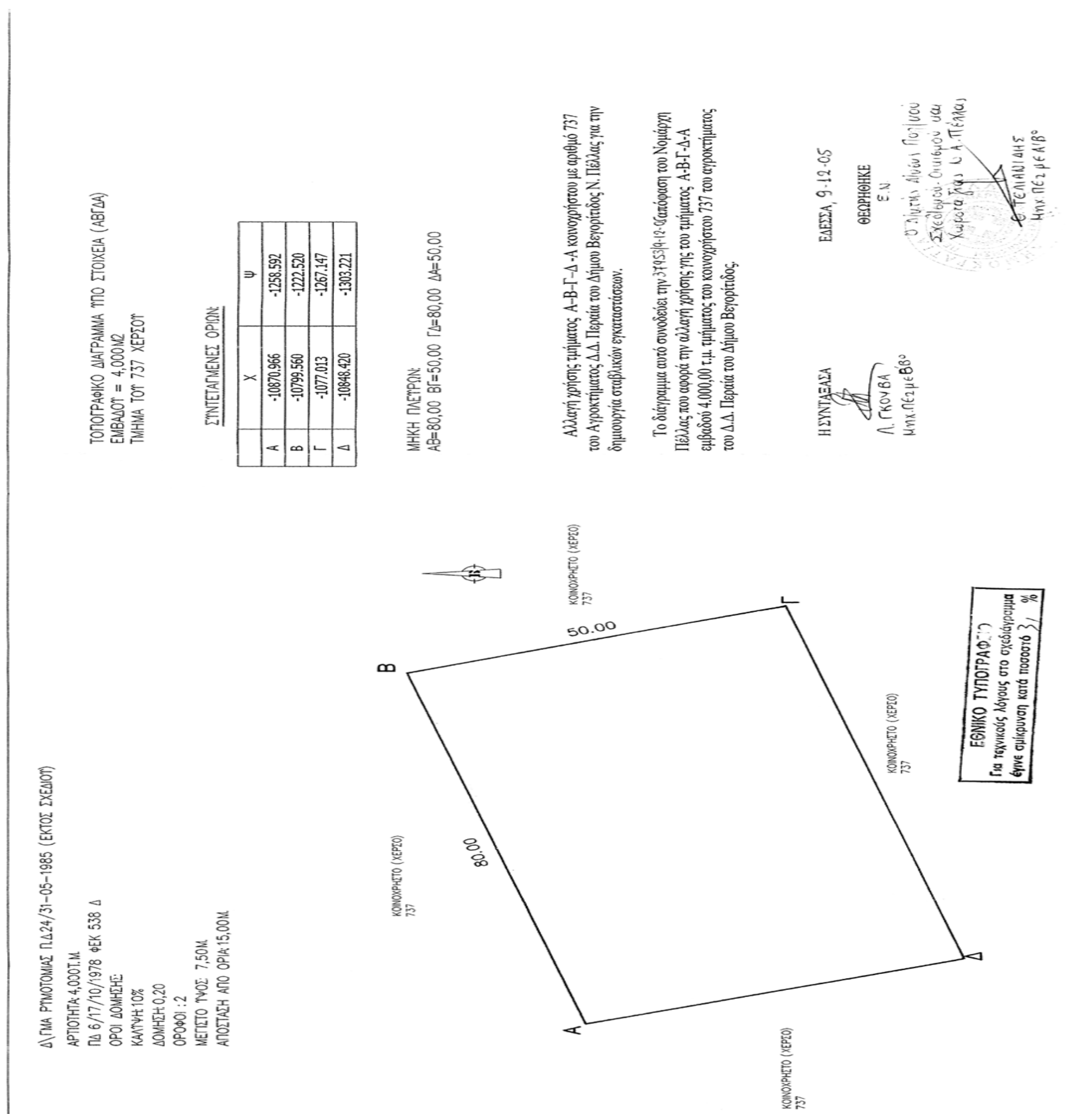

	Χ	Ψ
Α	-10870.966	-1258.592
Β	-10799.560	-1222.520
Γ	-1077.013	-1267.147
Δ	-10848.420	-1303.221

ΤΜΗΜΑ **ΠΕΡΑΙΑ** (ΕΔΕΣΣΗΣ)

ΑΝΑΔΑΣΜΟΣ 1970

ΚΛ. 1:5000

2

L = 40° 45'
M = -1° 45'

ΑΠΟΣΤΑΣΕΙΣ

1. ΑΠΟ ΣΥΝΟΙΚΙΣΜΟ ΠΕΡΑΙΑ (ΟΡΟΣΗΜΟ ΣΥΝΟΙΚΙΣΜΟΥ 237) ΚΑΙ ΣΗΜΕΙΟ Α ΤΟΥ ΟΙΚΟΠΕΔΟΥ 1057,15 ΜΕΤΡΑ.
2. ΑΠΟ ΤΗΝ ΕΘΝΙΚΗ ΟΔΟ ΕΔΕΣΣΑΣ - ΚΟΖΑΝΗΣ 717,00 ΜΕΤΡΑ.
3. ΑΠΟ ΤΗΝ ΛΙΜΝΗ ΒΕΓΟΡΙΤΙΔΑ ΜΕΓΑΛΥΤΕΡΗ ΤΩΝ 1.000,00 ΜΕΤΡΩΝ

ΘΕΣΗ ΟΙΚΟΠΕΔΟΥ

